

【初试】2026 年 河北工程大学 910 快题设计(3 小时) 考研真题汇编

说明：本套资料由高分研究生潜心整理编写，高清电子版支持打印，考研推荐资料。

一、河北工程大学 910 快题设计(3 小时) 考研真题汇编及考研大纲**1. 河北工程大学快题设计(3 小时)2013、2016、2019-2023 年考研真题，暂无答案。**

说明：分析历年考研真题可以把握出题脉络，了解考题难度、风格，侧重点等，为考研复习指明方向。

2. 河北工程大学 910 快题设计(3 小时) 考研大纲**①2025 年河北工程大学 910 快题设计(3 小时) 考研大纲。**

说明：考研大纲给出了考试范围及考试内容，是考研出题的重要依据，同时也是分清重难点进行针对性复习的推荐资料，本项为免费提供。

二、资料全国统一零售价

本套考研资料包含以上一、二部分(不含教材)，全国统一零售价：[¥]

三、2026 年研究生入学考试指定/推荐参考书目(资料不包括教材)**河北工程大学 910 快题设计(3 小时) 考研初试参考书**

未指定参考书

四、本套考研资料适用学院

建筑与艺术学院

五、本专业一对一辅导(资料不包含，需另付费)

提供本专业高分学长一对一辅导及答疑服务，需另付费，具体辅导内容计划、课时、辅导方式、收费标准等详情请咨询机构或商家。

六、本专业报录数据分析报告(资料不包含，需另付费)

提供本专业近年报考录取数据及调剂分析报告，需另付费，报录数据包括：

- ①报录数据-本专业招生计划、院校分数线、录取情况分析 & 详细录取名单；
- ②调剂去向-报考本专业未被录取的考生调剂去向院校及详细名单。

版权声明

编写组依法对本书享有专有著作权，同时我们尊重知识产权，对本电子书部分内容参考和引用的市面上已出版或发行图书及来自互联网等资料的文字、图片、表格数据等资料，均要求注明作者和来源。但由于各种原因，如资料引用时未能联系上作者或者无法确认内容来源等，因而有部分未注明作者或来源，在此对原作者或权利人表示感谢。若使用过程中对本书有任何异议请直接联系我们，我们会在第一时间与您沟通处理。

因编撰此电子书属于首次，加之作者水平和时间所限，书中错漏之处在所难免，恳切希望广大考生读者批评指正。

目录

封面.....	1
目录.....	3
河北工程大学 910 快题设计历年真题汇编.....	4
河北工程大学快题设计(3 小时)2023 年考研真题(暂无答案).....	4
河北工程大学快题设计(3 小时)2022 年考研真题(暂无答案).....	6
河北工程大学快题设计(3 小时)2021 年考研真题(暂无答案).....	8
河北工程大学快题设计(3 小时)2020 年考研真题(暂无答案).....	11
河北工程大学快题设计(3 小时)2019 年考研真题(暂无答案).....	13
河北工程大学快题设计(3 小时)2016 年考研真题(暂无答案).....	15
河北工程大学快题设计(3 小时)2013 年考研真题(暂无答案).....	17
河北工程大学 910 快题设计考研大纲.....	19
2025 年河北工程大学 910 快题设计(3 小时)考研大纲.....	19

河北工程大学 910 快题设计历年真题汇编

河北工程大学快题设计(3 小时)2023 年考研真题(暂无答案)

河北工程大学

二〇二三年硕士研究生招生考试试题(正题)

考试科目代码 501 考试科目名称 快题设计 (6 小时)

所有答案必须写在答题纸上, 做在试题纸或草稿纸上无效。

社区活动中心(150 分)

一、项目概况

我国北方某城市为丰富居民业余生活, 拟建一座社区活动中心, 以开展文化艺术、娱乐及学习交流活

该项目用地位于城市中心区域, 建设用地面积约为 1913 m², 地势平坦。总建筑面积 1700 m² ± 10%, 基地西侧为城市景观河道, 北侧接临滨河公园, 东侧为住宅区, 南侧为城市道路。建设范围如下图所示, 不做退线要求。

二、设计内容

该中心包含文化艺术学习交流、娱乐健身等功能。具体功能组成和面积分配如下:

- 1、多功能厅: 200 m², 附属设备间 20 m²。
- 2、阅览室: 120 m² 另设管理室 30 m²。
- 3、美术、书法活动室各一间, 每间 60 m², 共用教具室一间 30 m²。
- 4、音乐教室 120 m²。
- 5、乒乓球活动室一间 60 m², 棋牌活动室两间(每间 30 m²)。
- 6、健身房 120 m², 设男女更衣室各一间, 每间 30 m²。
- 7、文学创作室、摄影创作室、音乐创作室各一间, 每间 60 m²。
- 8、附属设备间 30 m²。
- 9、茶室: 90 m² (可分成若干间)。
- 10、管理办公室: 60 m² (可分成若干间)。
- 11、其他如门厅、楼梯、走廊、卫生间等辅助部分的面积分配及位置安排由考生按方案的构思进行处理。

三、设计要求


1. 需充分考虑气候及周边环境等条件, 合理安排室内外空间, 功能合理、分区明确。
2. 基地内古树保留, 新建建筑与古树中心距离不小于 9 米。
3. 建筑层数 2~5 层, 结构形式不限。
4. 需符合现行国家相关设计规范。

四、成果要求

1. 总平面图: 1: 500。
2. 各层平面图: 1: 200。
3. 主要立面图: 1: 200。
4. 剖面图: 1: 200。
5. 透视图: 表达方式不限。
6. 简要设计说明及主要技术经济指标。
7. 图纸要求: A2 图纸(594 × 420), 表现方法不限。

五、时间: 6 小时

六、地形图: 见下图(尺寸单位为 MM)

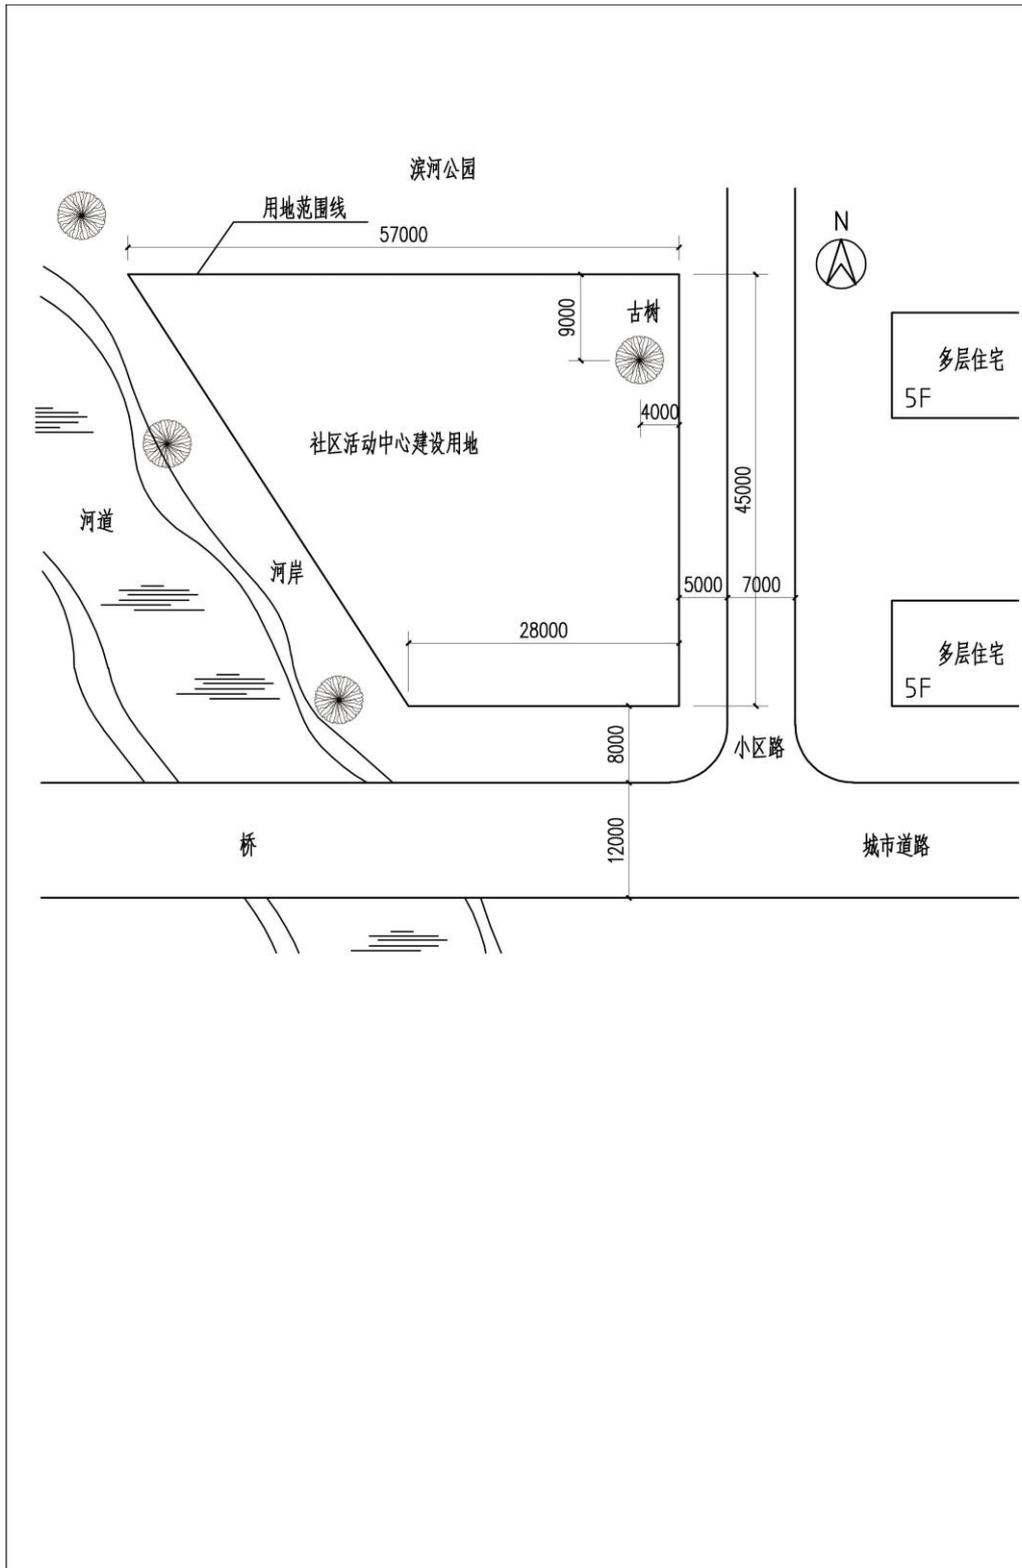

河北工程大学快题设计(3小时)2022年考研真题(暂无答案)

河北工程大学

二〇二二年硕士研究生招生考试试题(正题)

考试科目代码 501 考试科目名称 快题设计 (6小时)

所有答案必须写在答题纸上, 做在试题纸或草稿纸上无效。

陶瓷工艺品专卖店设计 (150分)

- 一. 项目概况
- 二. 为弘扬地域文化, 发展地方旅游经济, 我国北方某城, 在城市的西南郊区旅游风景区附近, 拟建总面积 2000 平方米的瓷器工艺品专卖店, 该专卖店主要为接待团体游客和市民, 要求提供产品介绍、参观加工制作、展示、销售等场所。(总建筑面积误差 10%)
- 三. 设计内容及面积指标
- 四. 1. 展览厅: 200 平方米
- 五. 2. 加工展示室: 200 平方米
- 六. 3. 录像厅: 80 平方米
- 七. 4. 精品陈列: 120 平方米
- 八. 5. 销售厅: 300 平方米
- 九. 6. 洽谈室: 4*20 平方米
- 十. 7. 休息茶室: 120 平方米
- 十一. 8. 接待室: 50 平方米
- 十二. 9. 会议: 50 平方米
- 十三. 10. 门厅、值班室、办公(三间)、卫生间及后勤服务用房。
- 十四. 设计要求
- 十五. 1. 考虑与周边道路及环境的关系, 考虑视线景观效果。
- 十六. 2. 建筑层数 2--3 层, 能够体现中式建筑文化内涵, 结构形式不限, 建筑应具有
良好的采光和通风。
- 十七. 3. 场地内设置室外展场。并设不少于 5 个停车位(规格 3*6), 一个大巴停车位
(规格 3.6*12)
- 十八. 4. 场地内传统院落保留, 新建建筑与现有院落的间距应满足防火规范要求, 场
地内古树保留, 位置见地形图, 新建建筑距离古树中心位置不得少于 10 米。
- 十九. 5. 功能分区合理, 交通流线清晰, 并符合国家相关设计规范和标准。
- 二十.
- 二十一. 图纸要求
- 二十二. 1. 总平面图 1: 500;
- 二十三. 2. 各层平面图 1: 200;
- 二十四. 3. 主要立面二个: 1: 200;
- 二十五. 4. 剖面图 1—2 个, 1: 200;
- 二十六. 5. 外观透视图表达方式不限, 透视图应能够充分表达设计意图
- 二十七. 6. 在平面图中注明房间名称, 剖面图应注明室内外地坪、楼层及楼顶标高。
- 二十八. 7. 简要设计说明及主要技术经济指标。
- 二十九. 8. 图纸均采用白纸黑绘, 徒手或仪器表现均可, 图纸规格一律采用 A2 图纸。
- 三十. 时间要求: 6 小时
- 三十一. 地形图: 见下图。
- 三十二.