

【初试】2026 年 西安建筑科技大学 912 风景园林规划设计(3 小时快题)考研真题汇编

说明：本套资料由高分研究生潜心整理编写，高清电子版支持打印，考研推荐资料。

一、西安建筑科技大学 912 风景园林规划设计(3 小时快题)考研真题汇编

1. 西安建筑科技大学 912 风景园林规划设计(3 小时快题)2014-2016、2018-2021 年考研真题，暂无答案。

说明：分析历年考研真题可以把握出题脉络，了解考题难度、风格，侧重点等，为考研复习指明方向。

二、资料全国统一零售价

本套考研资料包含以上一、二部分(不含教材)，全国统一零售价：[¥]

三、2026 年研究生入学考试指定/推荐参考书目(资料不包括教材)

西安建筑科技大学 912 风景园林规划设计(3 小时快题)考研初试参考书

未指定参考书

四、本套考研资料适用学院

建筑学院

五、本专业一对一辅导(资料不包含，需另付费)

提供本专业高分学长一对一辅导及答疑服务，需另付费，具体辅导内容计划、课时、辅导方式、收费标准等详情请咨询机构或商家。

六、本专业报录数据分析报告(资料不包含，需另付费)

提供本专业近年报考录取数据及调剂分析报告，需另付费，报录数据包括：

- ①报录数据-本专业招生计划、院校分数线、录取情况分析 & 详细录取名单；
- ②调剂去向-报考本专业未被录取的考生调剂去向院校及详细名单。

版权声明

编写组依法对本书享有专有著作权，同时我们尊重知识产权，对本电子书部分内容参考和引用的市面上已出版或发行图书及来自互联网等资料的文字、图片、表格数据等资料，均要求注明作者和来源。但由于各种原因，如资料引用时未能联系上作者或者无法确认内容来源等，因而有部分未注明作者或来源，在此对原作者或权利人表示感谢。若使用过程中对本书有任何异议请直接联系我们，我们会在第一时间与您沟通处理。

因编撰此电子书属于首次，加之作者水平和时间所限，书中错漏之处在所难免，恳切希望广大考生读者批评指正。

目录

封面.....	1
目录.....	3
西安建筑科技大学 912 风景园林规划设计历年真题汇编.....	4
西安建筑科技大学 912 风景园林规划设计 2020 年考研真题（暂无答案）.....	4
西安建筑科技大学 912 风景园林规划设计 2019 年考研真题（暂无答案）.....	6
西安建筑科技大学 912 风景园林规划设计 2018 年考研真题（暂无答案）.....	8
西安建筑科技大学 912 风景园林规划设计 2016 年考研真题（暂无答案）.....	10
西安建筑科技大学 912 风景园林规划设计 2015 年考研真题（暂无答案）.....	13
西安建筑科技大学 912 风景园林规划设计 2014 年考研真题（暂无答案）.....	16

西安建筑科技大学 912 风景园林规划设计历年真题汇编

西安建筑科技大学 912 风景园林规划设计 2020 年考研真题（暂无答案）

西安建筑科技大学

2020 年攻读硕士学位研究生招生考试试题

（答案书写在本试题纸上无效。考试结束后本试题纸须附在答题纸内交回）共 2 页

考试科目：（504）风景园林规划设计（6 小时快题）

说明：卷面满分 150 分，图纸上不允许写考生姓名、考生编号、座位号等个人信息，考生务必将试题袋正面的“条形码”粘贴至图纸的右下角（多张图纸只需粘贴在第一张图纸上）。图纸右上角需写明科目代码名称、图纸编号，例如有两张图纸，则编号分别为 2-1、2-2，一张图纸编号为 1-1。

一、设计任务

1. 题目：延安新区尹家沟片区街头绿地规划设计

2. 基地概况：基地位于陕西省延安市延安新区尹家沟片区韩琦路与长征南路十字路口周边，由 F2-04、F2-07、F2-09 三块用地共同组成，三块地的面积分别为 3145m^2 、 10207m^2 、 6605m^2 ，每块地均由若干测绘点及其连线围合而成，每两个测绘点之间的距离在图上直接用数字做出了标注，其单位为“米”，每块地的角点高程也已标出，单位为“米”。十字路口东面为延安新区高级中学，已建成；十字路口北面为 F2-07 地块，该地块北侧为零售商业用地，未建成；十字路口西面为 F2-04 地块，该地块西侧为零售商业用地，未建成；十字路口南面为 F2-09 地块，地块南侧为二类居住用地和交通设施用地（公交车停车场和始发站），该地块处于在建状态。在上位规划中，三块用地被整体定位为一个社区公园。

二、设计要求

1. 社区公园总体概念规划（50 分）

——将基地内的三个地块作为一个整体，按照上位规划的定位进行规划构思，提出明确的规划概念（300 字以内）；

——三块用地的总体规划结构（画出规划结构图）；

——对概念方案进行规划分析（画出流线分析、功能分析、空间分析等表现规划概念的分析图纸）。

2. F2-09 地块的详细设计（100 分）

——根据概念规划的结构和功能定位对 F2-09 地块进行详细设计；

——设计方案应符合上位规划中的如下指标要求：绿化用地 $>65\%$ ；园路及铺装场地： $15\% \sim 30\%$ ；管理服务建筑 $<3\%$ ；水体 $<1\%$ ；

——功能要求应符合“社区公园”的定位，并充分考虑周边用地的性质；

——考虑延安的气候特点（冬季寒冷，降水多集中夏季，且多暴雨，强度大，冬季雨量稀少，多年平均降水量 558mm ）

三、图纸内容（所有图纸绘制在 1~2 张 A1 图纸上）

1. 概念规划相关图纸（规划结构、规划分析等），比例不限；


2. 总平面图（含场地竖向）（F2-09 地块），1: 200~1: 300；

3. 场地剖/立面图 2 个（需标注风景园林各要素），1: 100~1: 300；

4. 种植设计图（可与总平面图合并表达），1: 200~1: 300；

5. 鸟瞰图或主要场景的透视图。

四、附图

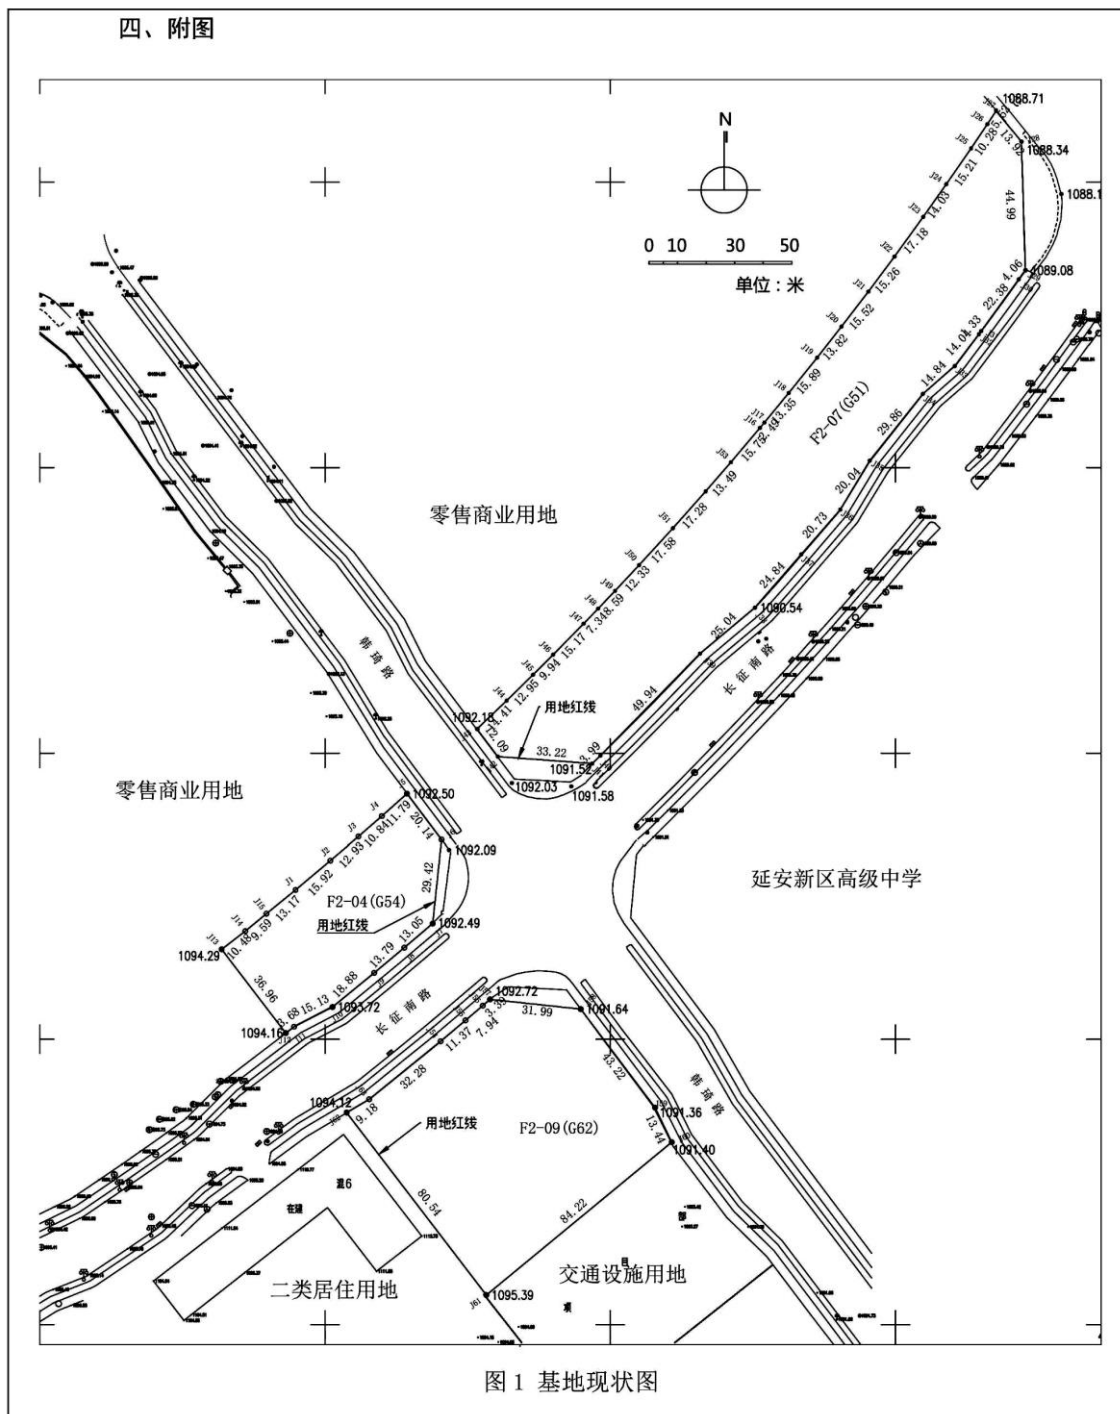

西安建筑科技大学 912 风景园林规划设计 2019 年考研真题（暂无答案）

西安建筑科技大学

2019 年攻读硕士学位研究生招生考试试题

（答案书写在本试题纸上无效。考试结束后本试题纸须附在答题纸内交回）共 1 页

考试科目：(504) 风景园林规划设计（6 小时快题）

适用专业：风景园林学、风景园林（建筑）

说明：卷面满分 150 分，考生编号、姓名、考场号、座位号均需写在图纸右下角 $6 \times 3\text{cm}$ 面积内。图纸左上角需写明科目代码名称、图纸编号，例如有两张图纸，则编号分别为 2-1、2-2，一张图纸编号为 1-1。

一、设计概况

1. 题目：秦岭北麓绿道驿站景观规划设计

2. 用地现状：基地位于秦岭北麓西安段，是未来秦岭国家中央公园协调服务区，该区域是市民重要的节假日休闲娱乐目的地。目前全区域正在规划环山绿道，为市民修建一条生态旅游的慢行道路系统，供市民步行、骑行及乘坐电瓶车游览山麓。本地块是秦岭规划绿道线路中的重要节点，拟建设中型休憩驿站。基地现状为荒地，位于新旧省道之间，平面呈梯形。新省道是重要的过境交通通道，限速 80km/h ，大卡车较多；旧省道仅作为旅游道路使用。地块东临金沙河与柿子林，其余三面与杂果林隔路相邻。基地南侧为秦岭山脉，东南方向 500 米为秦岭野生动物园入口，基地周边散布多个村落。

二、设计要求

1. 驿站与绿道的关系分析（50 分）

——对驿站与绿道的关系及其功能做简要的分析阐述（150 字以内）。

——自拟驿站功能要求（100 字以内）。

——对该地块进行 SWOT 分析（结合图示）。

2. 景观规划设计（100 分）

——根据自拟功能进行详细规划设计。

——场地内部需设置停车等功能和服务类建筑（包括游客服务、休息、公厕、自行车租赁等），建筑面积不超过 500m^2 。

——对周边交通进行优化，主入口避免与主要交通垂直交汇。

——采用相关生态设计手法。

三、图纸内容

要求 A1 图纸 1 张，图纸比例除规定外的不限，表达形式自定，以下图纸不可缺少：

1. 总平面图 1:500-1:1000；

2. 总剖面图 1:500-1:1000；

3. 功能分区、景点分布、游线组织等分析图若干；

4. 鸟瞰图或主要景点透视图。

四、附图